


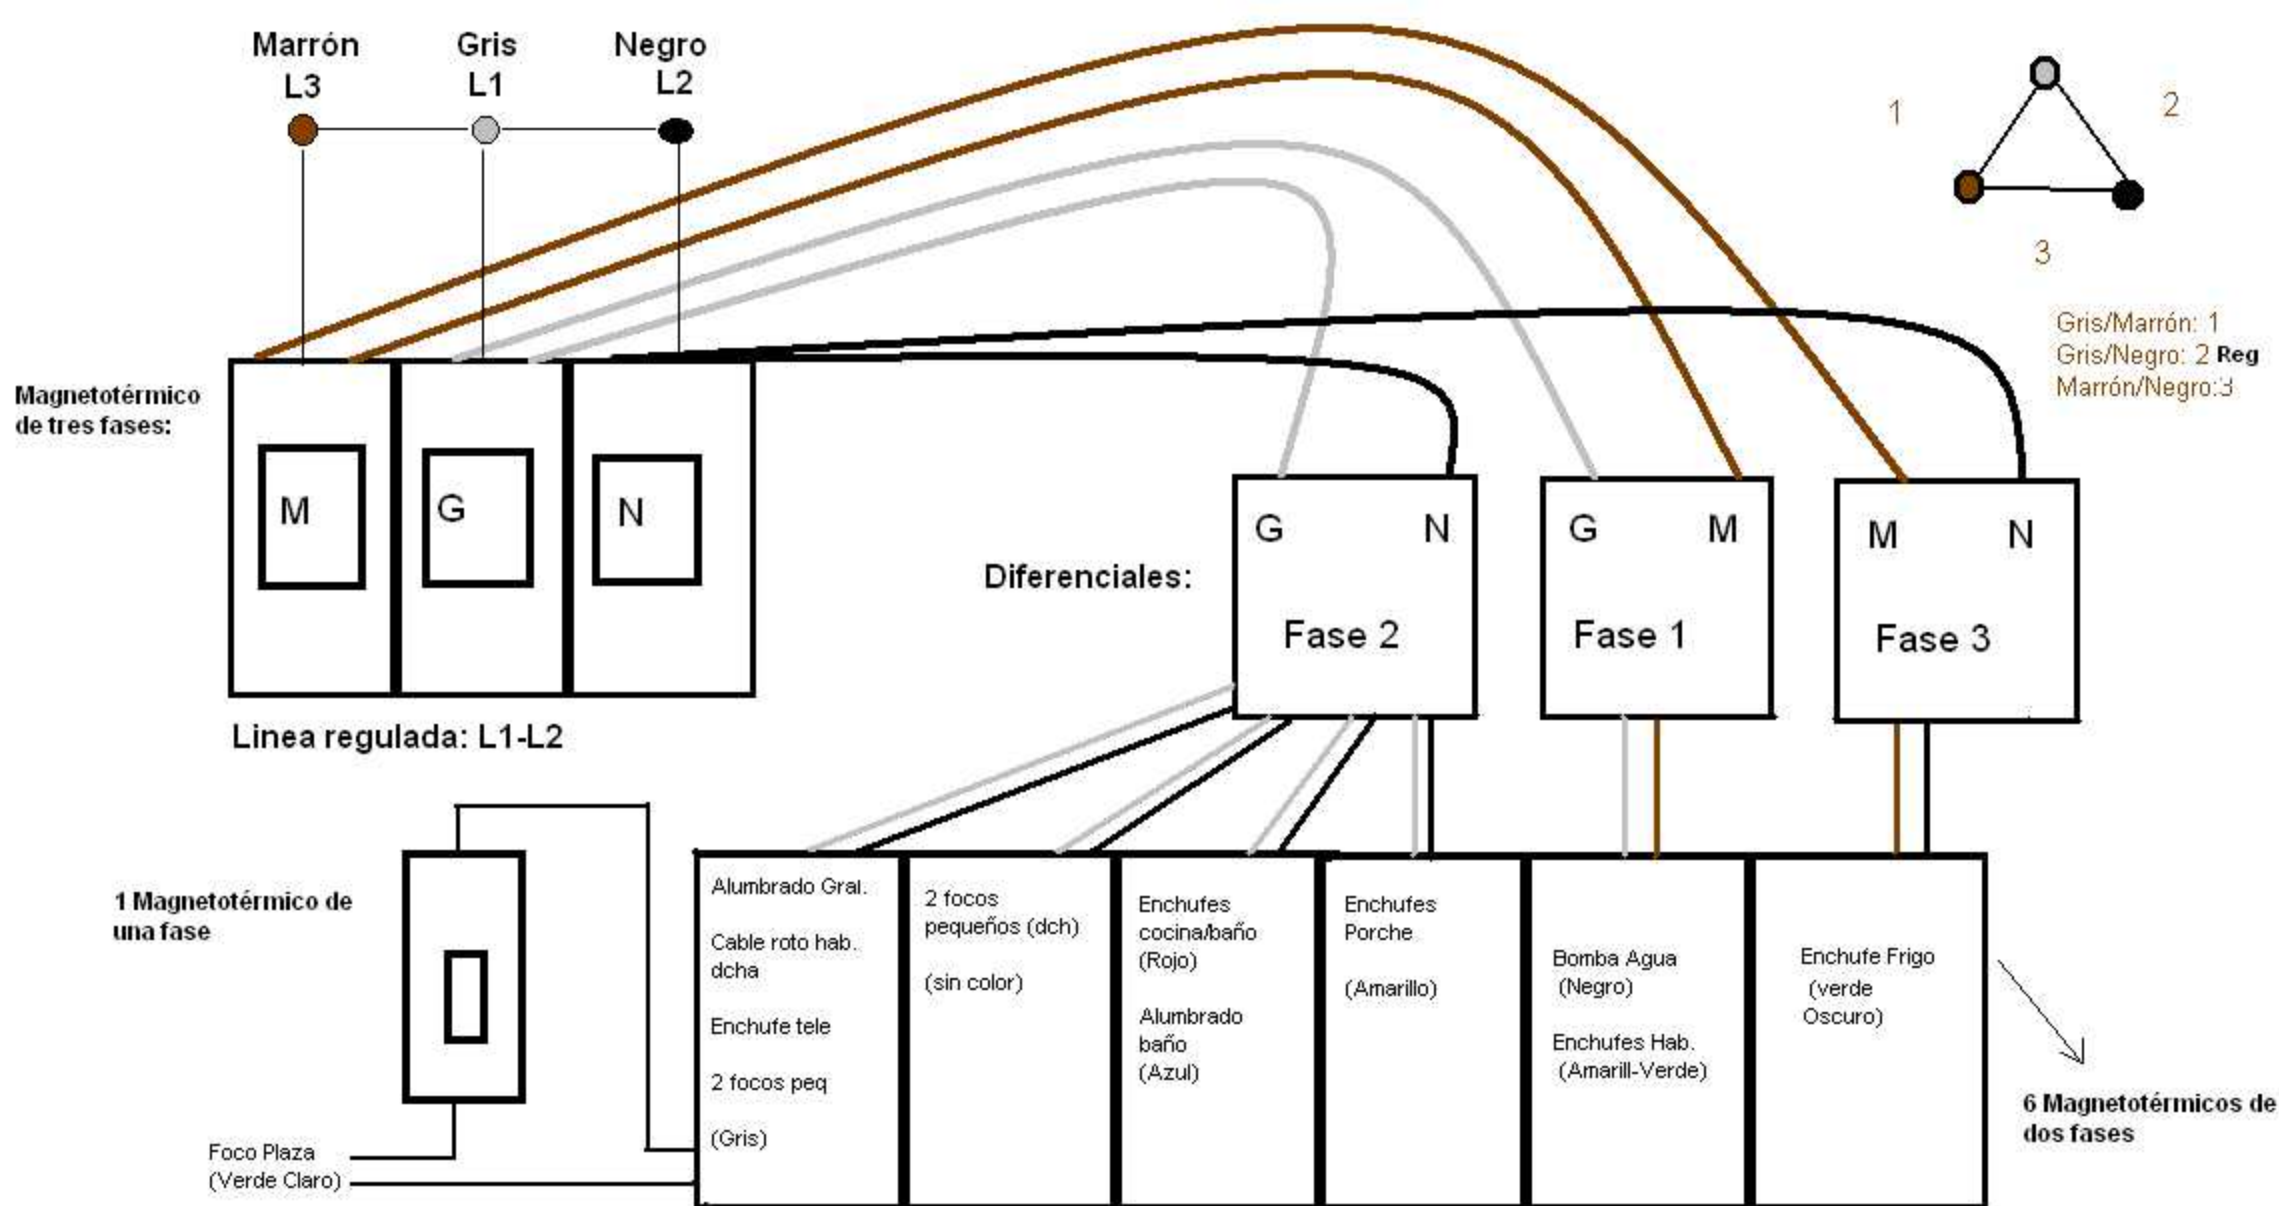

Fase 2 (Gris/Negro):

- Foco plaza (verde claro)
- Alumbrado Gral, Cable roto hab. dcha, 2 focos peq-izq y Enchufe tele (gris)
- 2 focos pequeños dcha (cable sin color)
- Enchufes cocina/baño(rojo)
- Alumbrado baño (azul)
- Enchufes Porche (amarillo)

Fase 1 (Gris/Marrón):

- Bomba de agua (negro)
- Enchufes Habitaciones (amarillo/verde)

Fase 3 Marrón/Negro):

- Enchufe Frigorífico (verde oscuro)