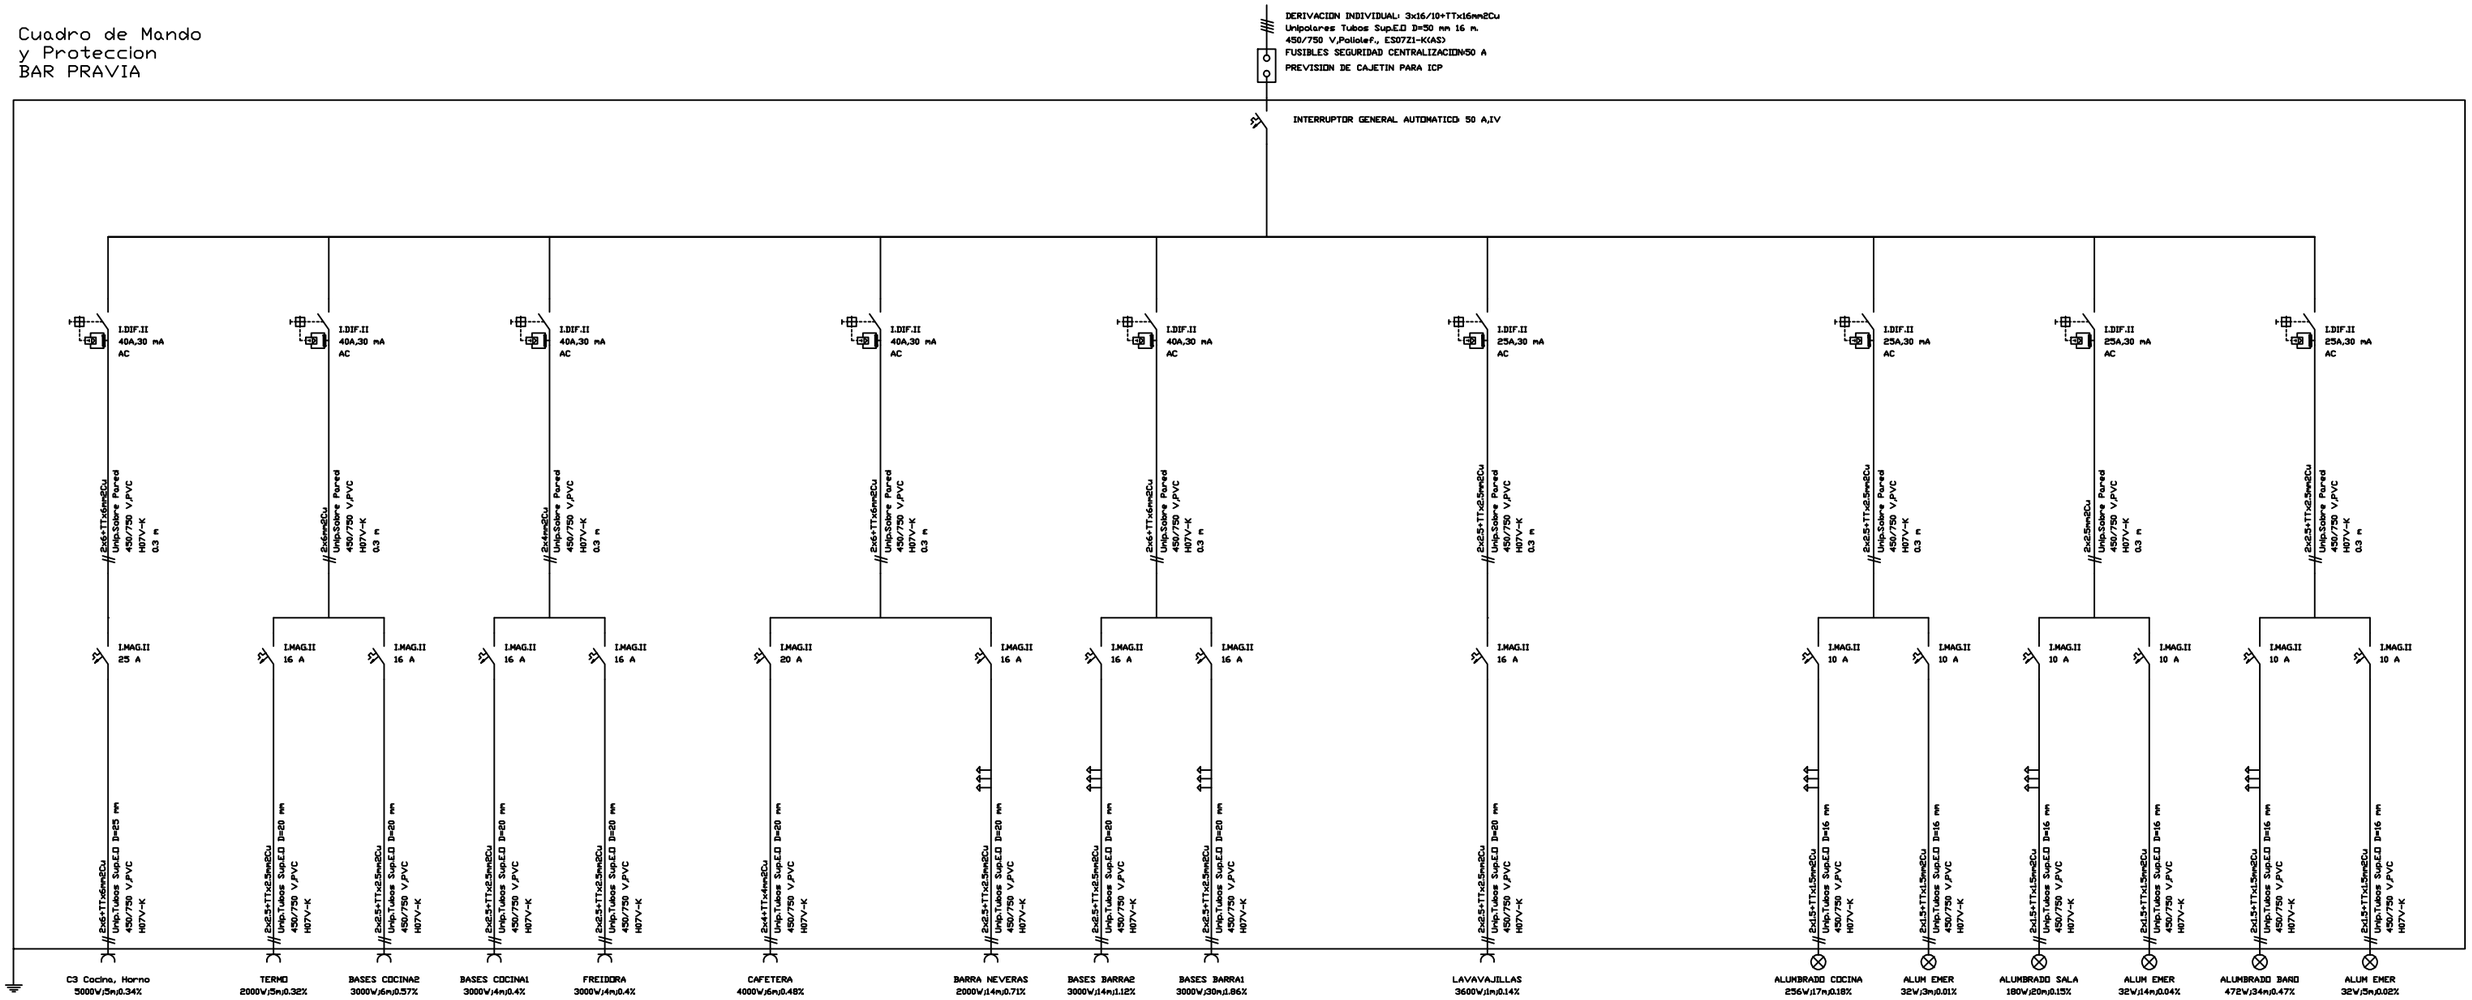Cuadro de Mando
y Proteccion
BAR PRAVIA